


Схема

размещения нестационарного торгового объекта на территории Климоуцевского сельсовета (графическая часть)

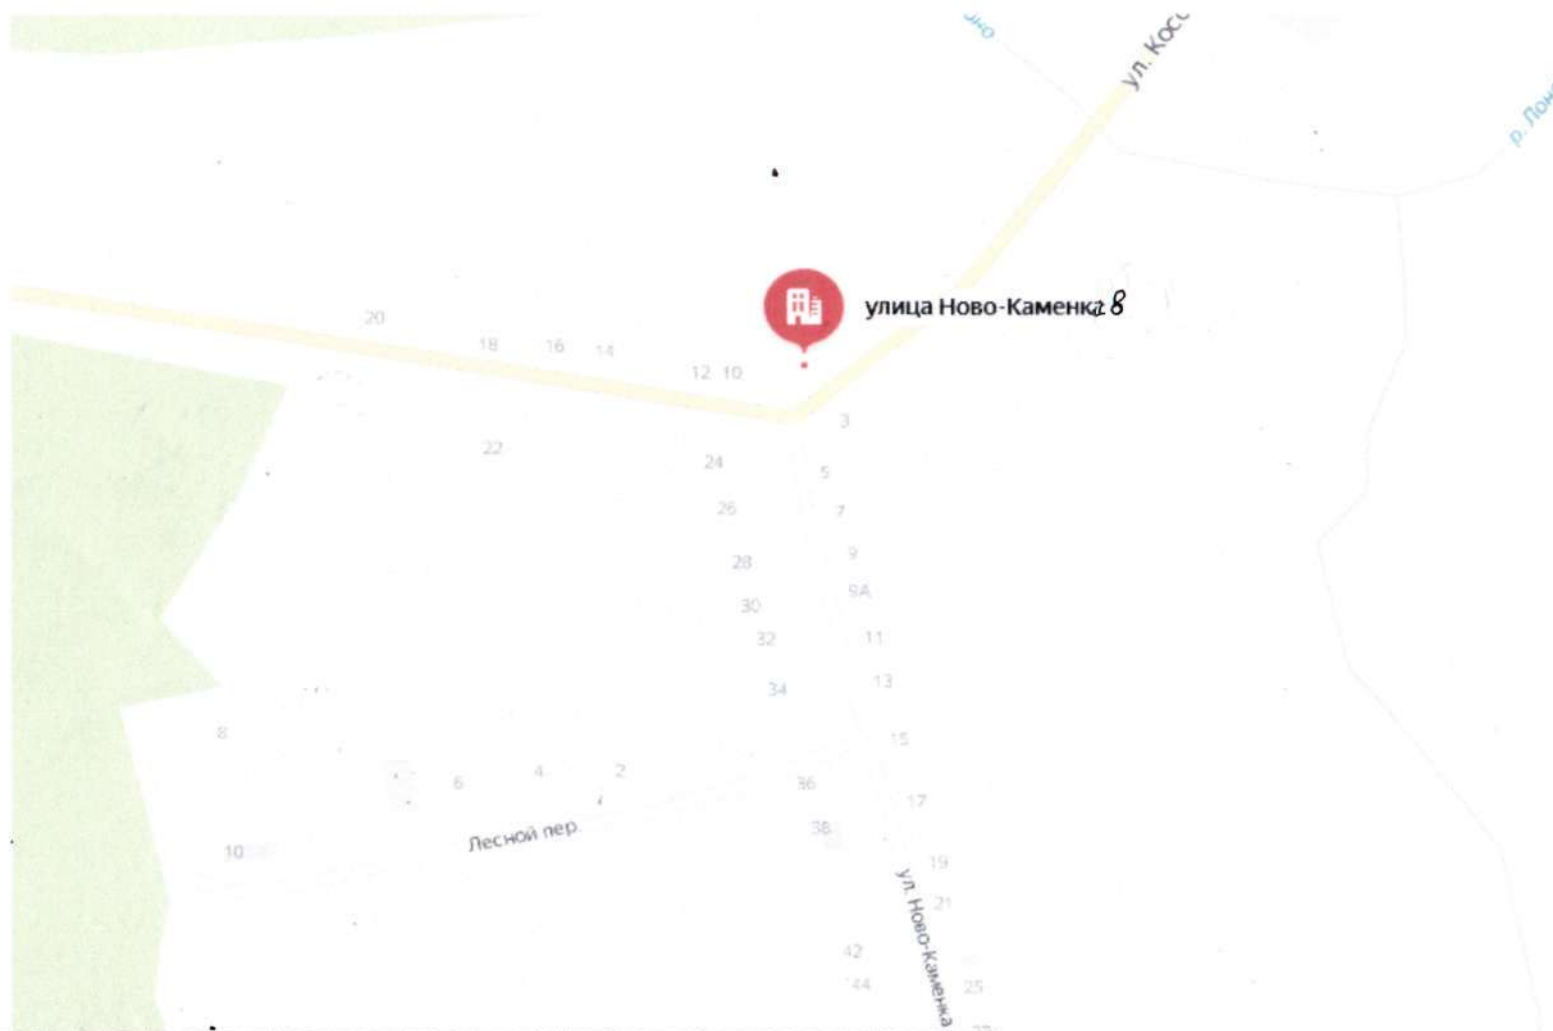

Номер	Адресные ориентиры нестационарного торгового объекта
4	с. Климоуцы, ул. Ново-Каменка, 8 (киоск)